morges
VILLE DE MORGES

Ville de Morges
Urbanisme, constructions & espace public
Infrastructures et environnement urbain
Place de l'Hôtel-de-Ville, 1
1110 Morges

MORGES - Projet d'aménagement de la voie verte pour renforcer la mobilité douce, augmenter la végétalisation, renouveler les infrastructures souterraines et réhabiliter les enrochements sur le quai Igor-Strawinsky

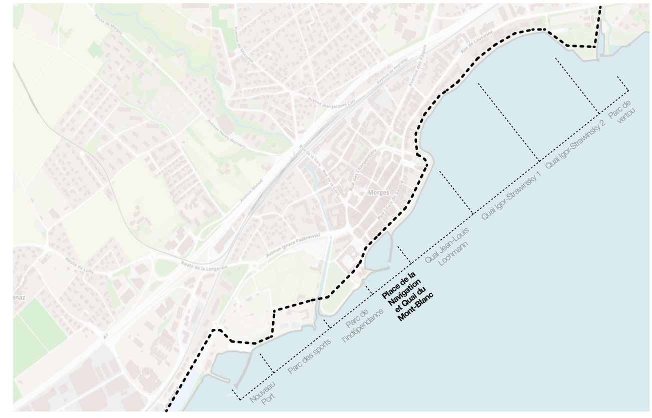

MISE A L'ENQUETE

2. PLAN SECTEUR
Place de la Navigation et Quai du Mont-Blanc

N° de plan : 2.4
Echelle : 1.250
Date : 04.11.2024
Dessiné : Paysagestion
Format : 900x2300 mm
Fichier : 2.4_MORGES_VoieVerte_33MAE_Navigation_20241104
Commune : Morges

0 2.5 5 10m

Groupement Floralies - Bureau Paysagestion SA
Julie Imholz

Approuvé par la Municipalité de Morges dans la séance du 24 septembre 2024.

Soumis à l'enquête publique du.................. au ....
Au nom de la Municipalité,
La syndique Le secrétaire municipal
Mme Wyss M. Stella

Approuvé par la cheffe du Département infrastructure et ressources humaines (DIRH), le..................................
La cheffe du Département

paysagestion
Paysagestion SA
Rue de la Louve 12
1003 Lausanne
021 331 23 23
info@paysagestion.ch

HintermannWeber.ch
Etudes et conseils en environnement
HW Romandie SA
Avenue des Alpes 25
1820 Montreux
021 963 64 48
golay@hw-romandie.ch

Chevalier SA
Bureau d'ingénieurs
Chevalier SA
Rue des charpentiers 36
Case postale 252
1110 Morges
021 331 23 23
ing@chevaliersa.ch

LEGENDE :

VEGETATION :
- Arbres existants
- Arbres projetés
- Arbres abattus
- Arbustes projetés

EQUIPEMENTS :
- Bancs nouveaux
- Bancs existants
- Bancs démolis
- Table de pique-nique nouveau
- Arceaux vélos nouveaux
- Place d'amarrage existant

LUMINAIRE :
- Luminaire existant
- Luminaire nouveau
- Luminaire supprimé

ELEMENT :
- Eléments supprimés
- Equipements supprimés

ACCES EXISTANTS (à maintenir) :
- Accès piéton
- Accès carrossable

SURFACE :
- Enrobé projeté
- Enrobé existant
- Pavés bétons projetés
- Pavés bétons existants
- Dalles béton joints gravier projetées
- Stabilisé avec/sans liants projeté
- Prairie fleurie existante
- Prairie fleurie projeté
- Gazon fleuri existant
- Gazon fleuri projeté
- Massif fleuri existant
- Gravier engazonné projeté
- Copeaux de bois projetés

OUVRAGE D'ART :
- Mur de soutenement
- Enrochements existants/nouveaux

PERIMETRE :
- Périmètre de projet
- Périmètre connexe ou tiers au projet
- Limite de commune

BORDURE :
- Bordure granit (+14cm) existante
- Bordure chanfrainée (+6cm) projetée
- Bordure abaissée (+3cm) projetée
- Bordure à fleur / marquage au sol / volige (+0cm) projetée
- Aucune bordure

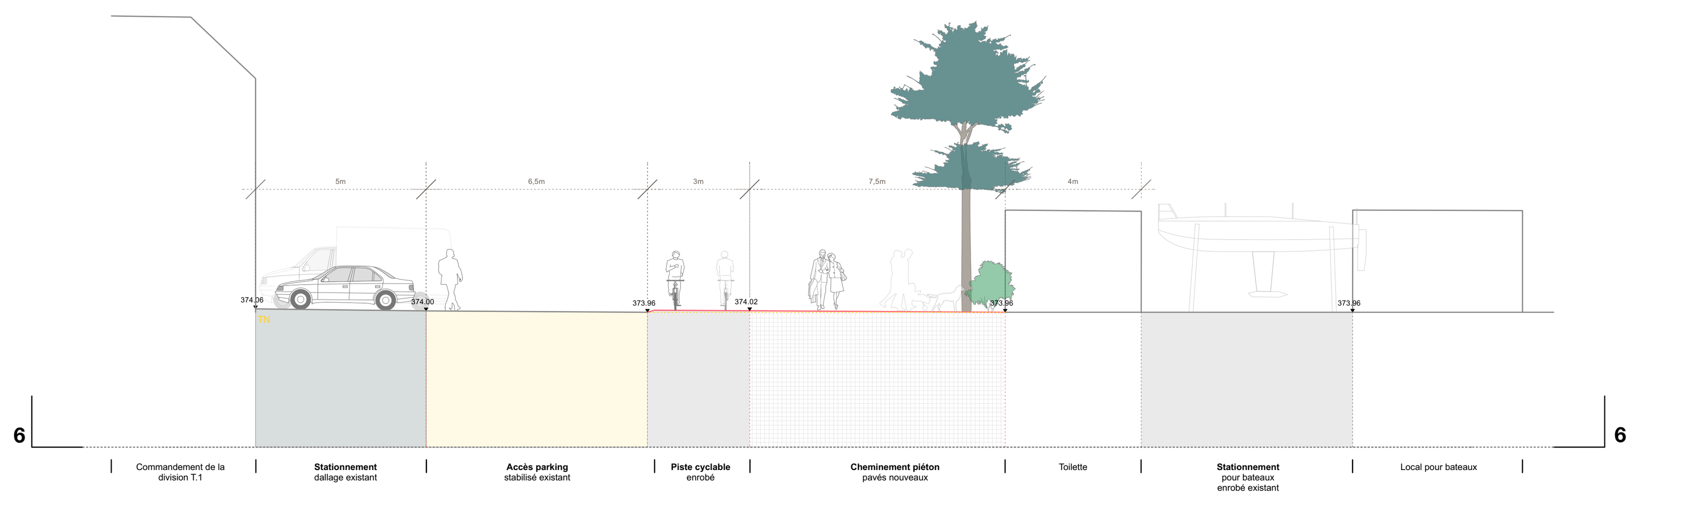
COUPE 6-6 / 1 : 100

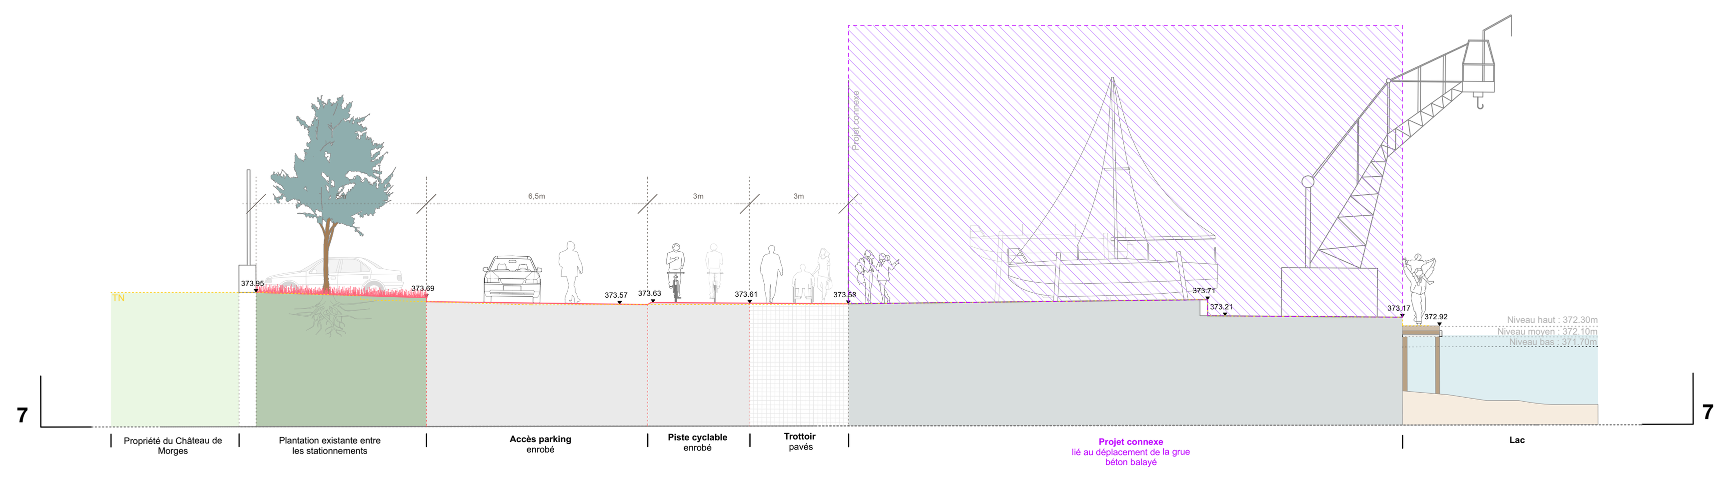
COUPE 7-7 / 1 : 100

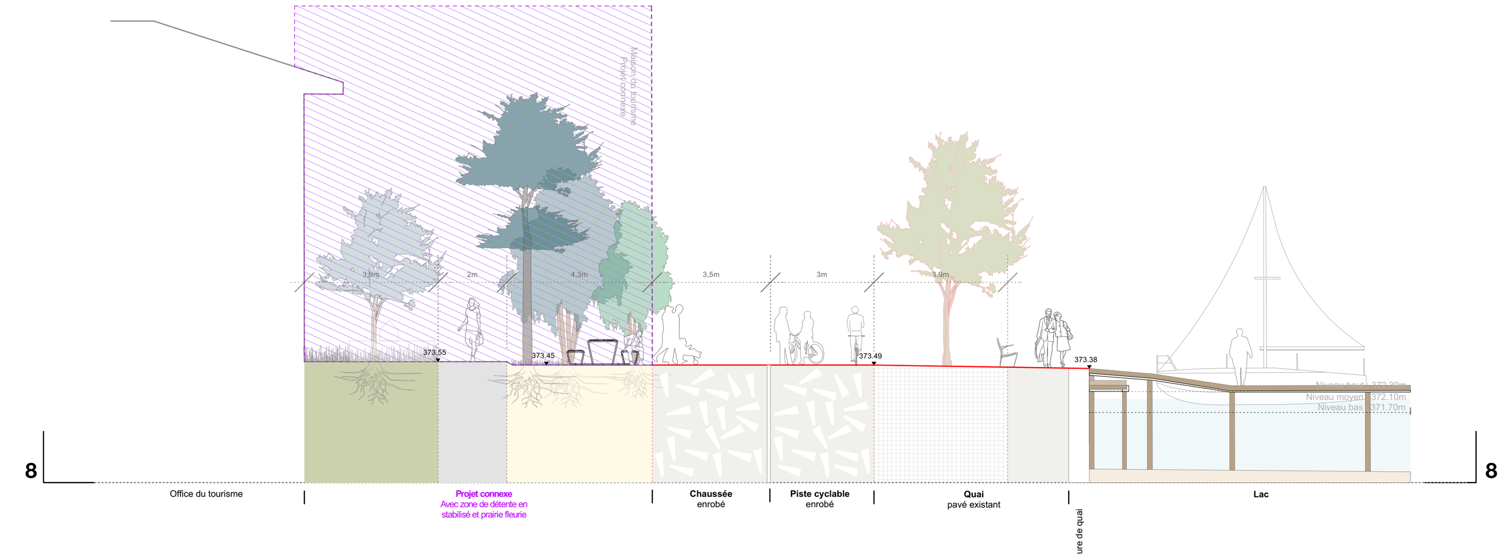
COUPE 8-8 / 1 : 100

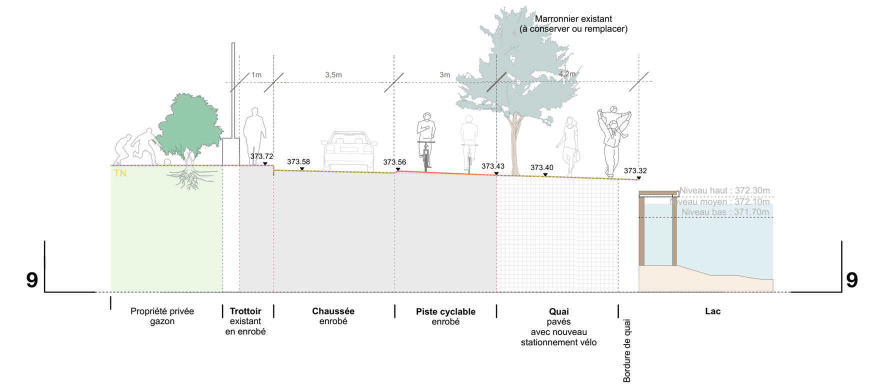
COUPE 9-9 / 1 : 100