



## INFO TRAVAUX

Av. Auguste-Forel  
Remplacement des conduites d'eau  
potable

RÉF : Projets/811/30/240624/1/5/AEP/mro  
AFFAIRE TRAITÉE PAR : Alexandre Epp

Morges, le 11 octobre 2024

Madame, Monsieur,

Suite à de multiples fuites d'eau potable survenues durant la nuit du 17 au 18 juin 2024, une réparation provisoire a été réalisée. Afin d'effectuer les réparations définitives sur les conduites d'eau potable, la Direction Infrastructures et environnement urbain de la Ville de Morges vous informe que des travaux seront entrepris sur un tronçon de l'avenue Auguste-Forel et un tronçon de l'avenue de Plan (voir plan annexé) :

**du lundi 21 octobre au vendredi 1<sup>er</sup> novembre 2024.**

Durant les travaux, la circulation des véhicules sera maintenue sur 2 voies pour tout véhicule sur l'avenue de Plan. Elle sera maintenue en demi-chaussée sur l'avenue Auguste-Forel pour les véhicules légers (voitures de tourisme et petits utilitaires), mais interdite aux véhicules mi-lourds et lourds. Les accès aux places de stationnement seront conservés.

La circulation piétonne sera supprimée sur le trottoir nord de l'avenue de Plan et une déviation vers le trottoir sud sera mise en place.

Une coupure d'eau aura lieu durant une demi-journée pendant la semaine concernée pour toute la zone délimitée sur le plan en annexe. Un avis de coupure officiel sera communiqué à tous·tes les consommateurs·trices concernés·ées 2 jours avant.


Nous vous prions de faire preuve de prudence, de respecter la signalisation mise en place et les indications fournies par le personnel de l'entreprise.

Les délais mentionnés ci-dessus sont donnés sous réserve des conditions météorologiques.

Notre service est atteignable au numéro de téléphone 021/823.03.20 ou par courriel [infrastructures@morges.ch](mailto:infrastructures@morges.ch).

D'avance, nous vous remercions de votre compréhension et collaboration pour que ces travaux de réparation d'urgence se réalisent dans de bonnes conditions.

Veillez agréer, Madame, Monsieur, nos salutations les meilleures.

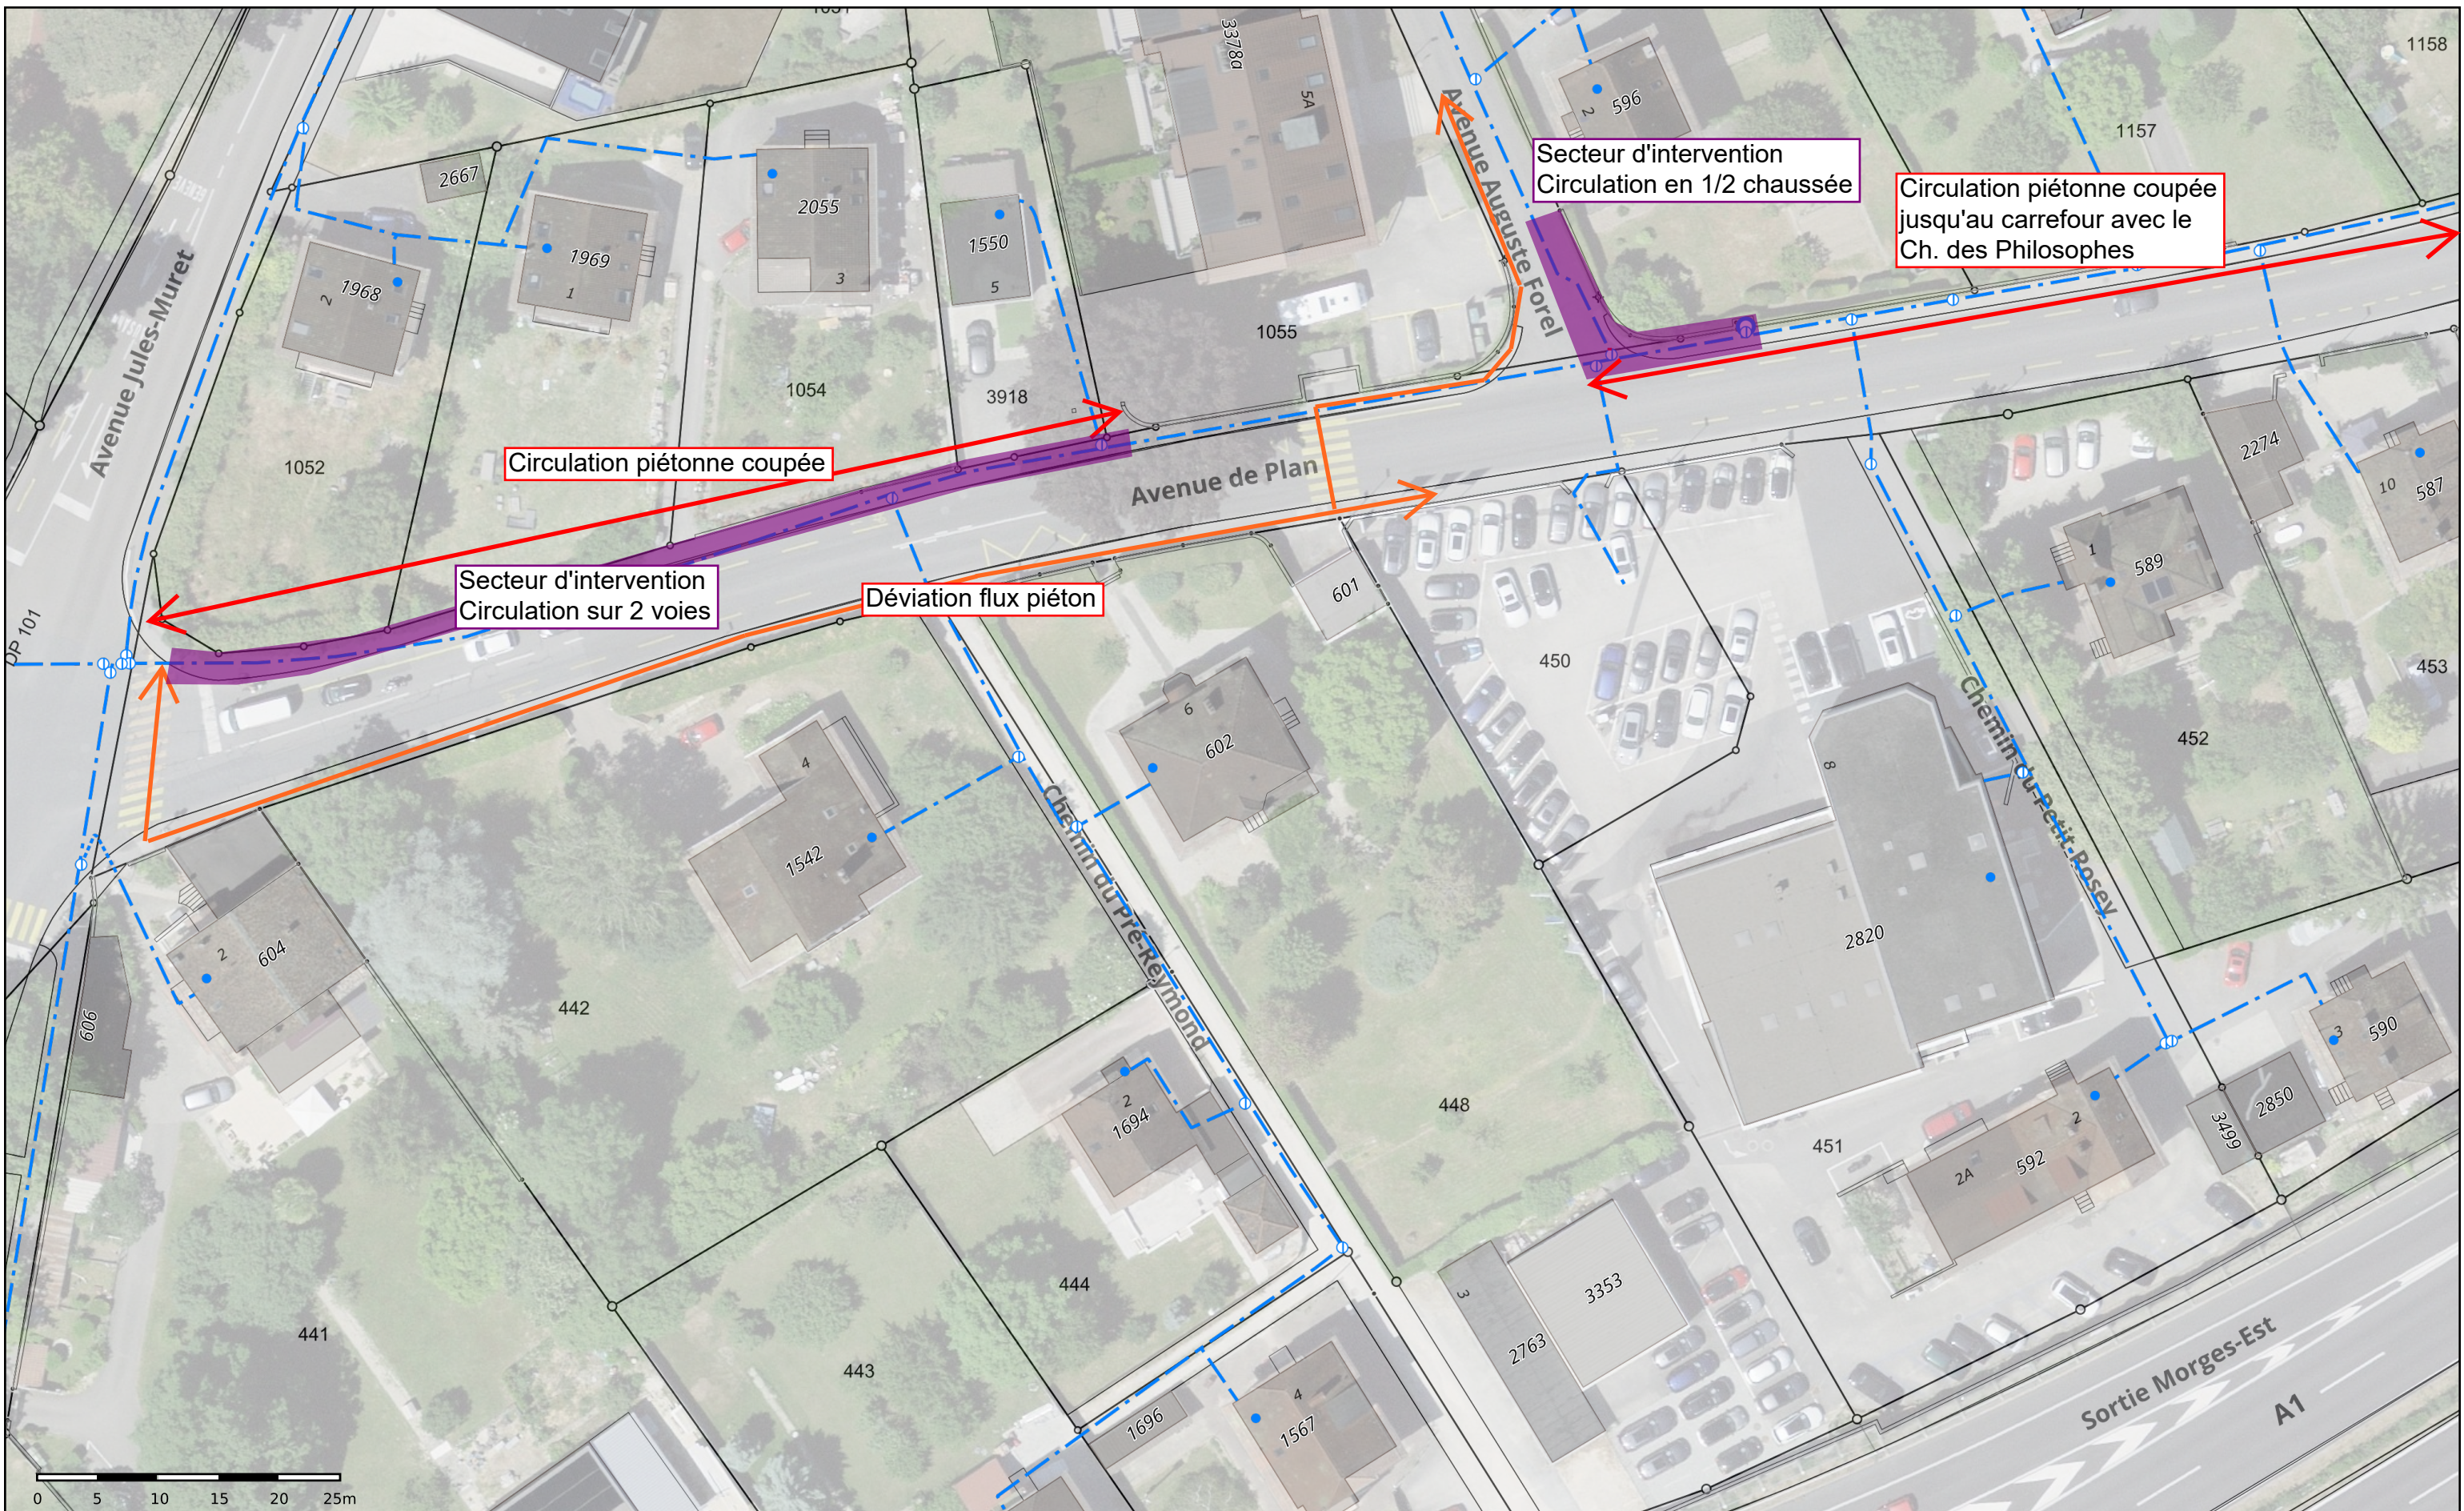

Av. Auguste-Forel / Av. de Plan - travaux de réparation eau potable

Echelle 1: 500

Crée le : 24.06.2024


© Géodonnées  
Etat de Vaud / Swisstopo



Plan de circulation

Informations dépourvues de foi publique. Les informations à caractère légal sont fournies par les autorités compétentes. Aucune garantie sur l'exactitude, l'exhaustivité et l'actualité des données.



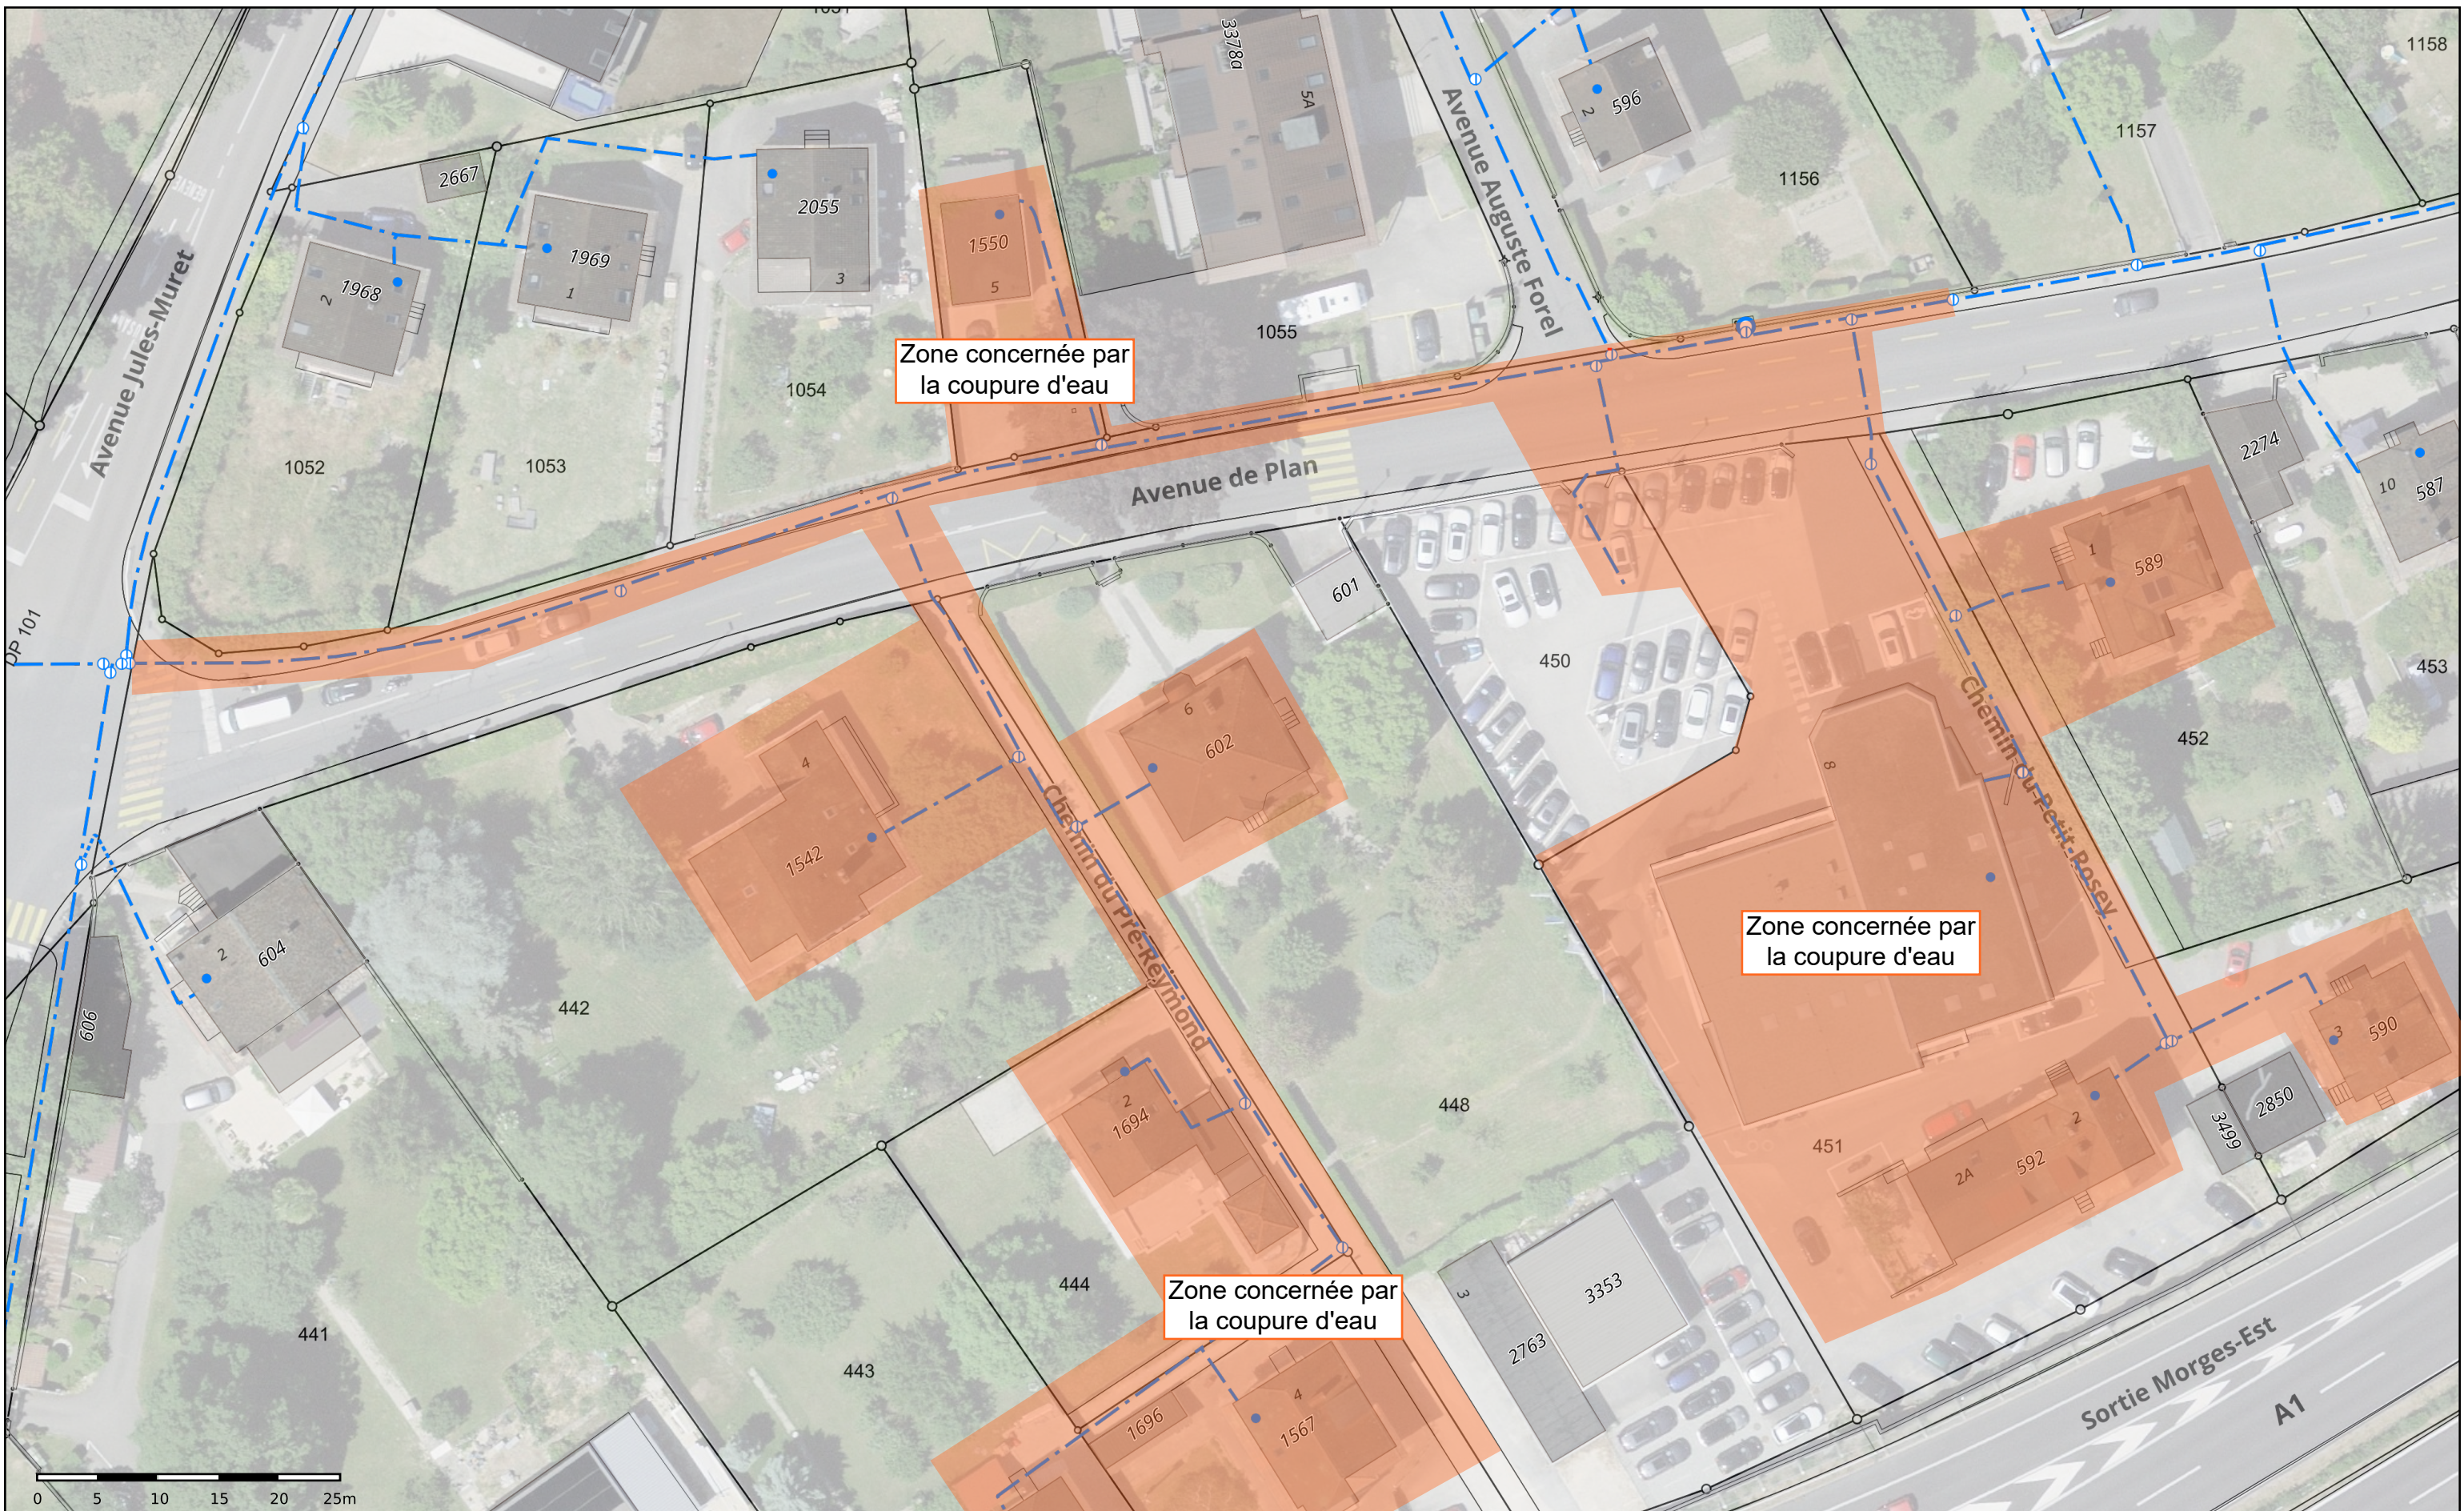

Av. Auguste-Forel / Av. de Plan - travaux de réparation eau potable

Echelle 1: 500

Crée le : 24.06.2024

© Géodonnées  
Etat de Vaud / Swisstopo



Zone de coupure d'eau

Informations dépourvues de foi publique. Les informations à caractère légal sont fournies par les autorités compétentes. Aucune garantie sur l'exactitude, l'exhaustivité et l'actualité des données.

