


MORGES - Projet d'aménagement de la voie verte pour renforcer la mobilité douce, augmenter la végétalisation, renouveler les infrastructures souterraines et réhabiliter les enrochements sur le quai Igor-Strawinsky

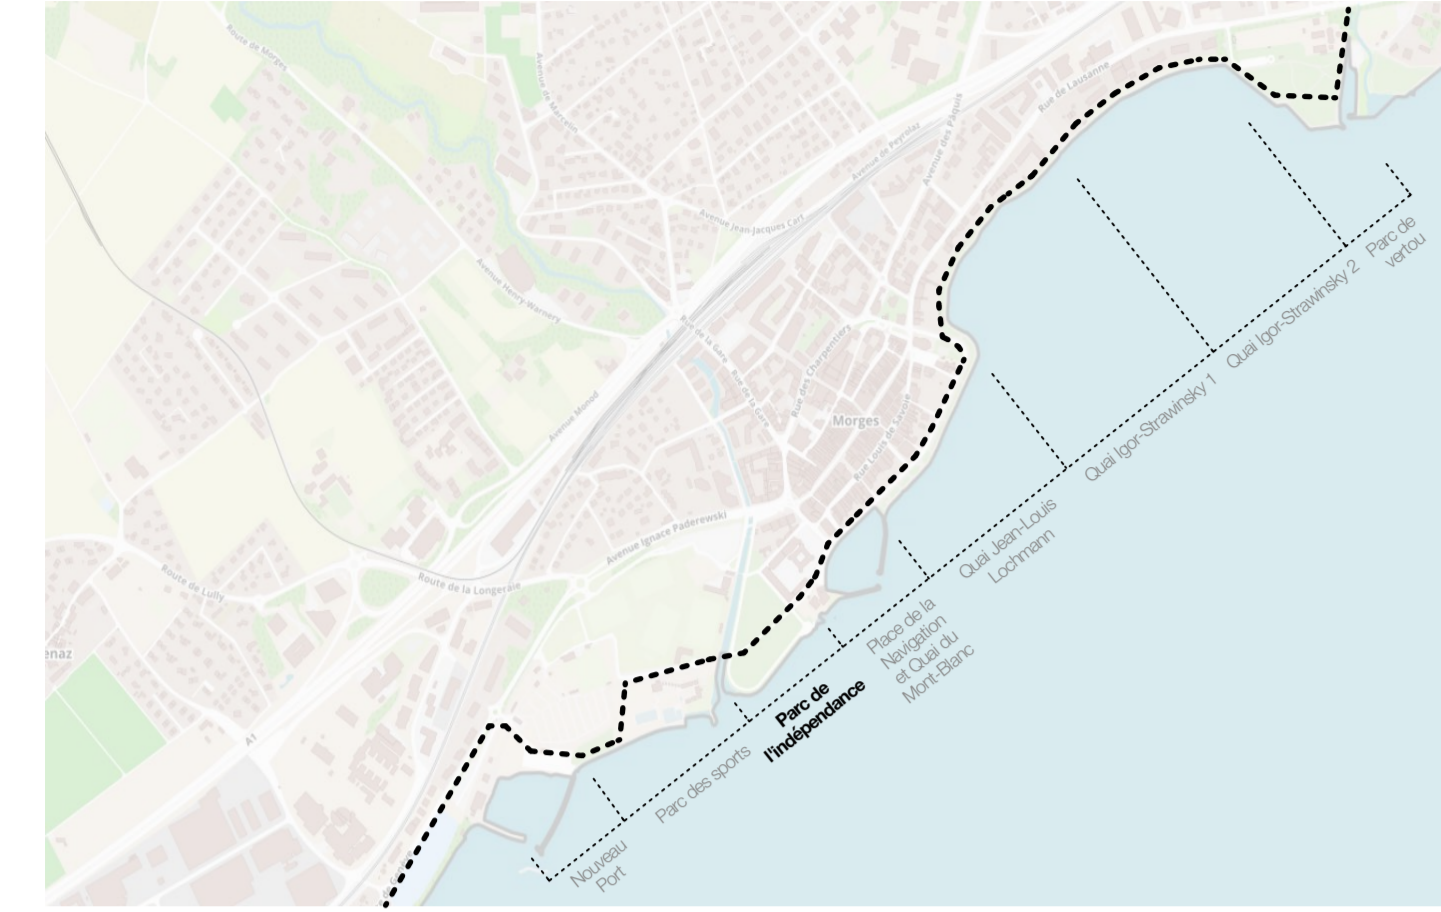

**MISE A L'ENQUETE**

**2. PLAN SECTEUR**  
Parc de l'Indépendance

N° de plan : 2.3  
Échelle : 1:200  
Date : 04.11.2024  
Destiné : Paysagiste  
Format : A0(1200x900) mm  
Fichier : 2.3\_MORGES\_Vegetem\_...  
Commune : Morges

Groupement Florales - Bureau Paysagiste SA  
Julie Hirtzel  
Approuvé par la Municipalité de Morges dans la séance du 21 septembre 2024.

**paysagiste**  
Paysagiste SA  
Rue de la Vallée 14  
1110 Morges  
021 301 32 22  
info@paysagiste.ch

**Hintermann Weber.ch**  
Studio et conseil en  
aménagement  
1401 Boulevard SA  
Avenue des Alpes 25  
1201 Marly  
021 302 64 62  
info@hintermannweber.ch

Approuvé par le chef de Département infrastructure et ressources humaines DDIRA  
La chef de Département

**Chevalier SA**  
Bureau d'ingénieurs  
Rue des Chamoisiers 32  
Case postale 202  
1110 Morges  
021 301 32 22  
info@chevalier.ch

**LEGENDE :**

**VEGETATION :**

- Arbres existants
- Arbres peuplés
- Arbres abattus
- Arbustes peuplés

**EQUIPEMENTS :**

- Bancs nouveaux
- Bancs existants
- Bancs démolis
- Table de pique-nique nouveaux
- Arceaux vélos nouveaux
- Place d'aménagement existant

**LUMINAIRE :**

- Luminaire existant
- Luminaire nouveau
- Luminaire supprimé

**ELEMENT :**

- Éléments supprimés

**ACCES EXISTANTS (à maintenir) :**

- Accès piéton
- Accès camionnette

**SURFACE :**

- Enrobé existant
- Enrobé existant
- Pavés béton existants
- Calots béton joints grès/argente
- Stabilité associatifs terre projet
- Plaque fleurs existante
- Plaque fleurs projet
- Gazon fleurs existant
- Gazon fleurs projet
- Messif fleurs existant
- Gravier engazonné projet
- Copresse de bois projet

**OUVRAGE D'ART :**



- Mur de soutènement
- Enrochements existants/nouveaux

**PERIMETRE :**

- Perimètre de projet
- Perimètre concorde ou lien au projet
- Limite de construction

**BORDURE :**

- Bordure granite (14cm) existante
- Bordure charbonnée (10cm) projetée
- Bordure abasée (10cm) projetée
- Bordure à fleur / marquage au sol / végétation projetée
- Aucune bordure

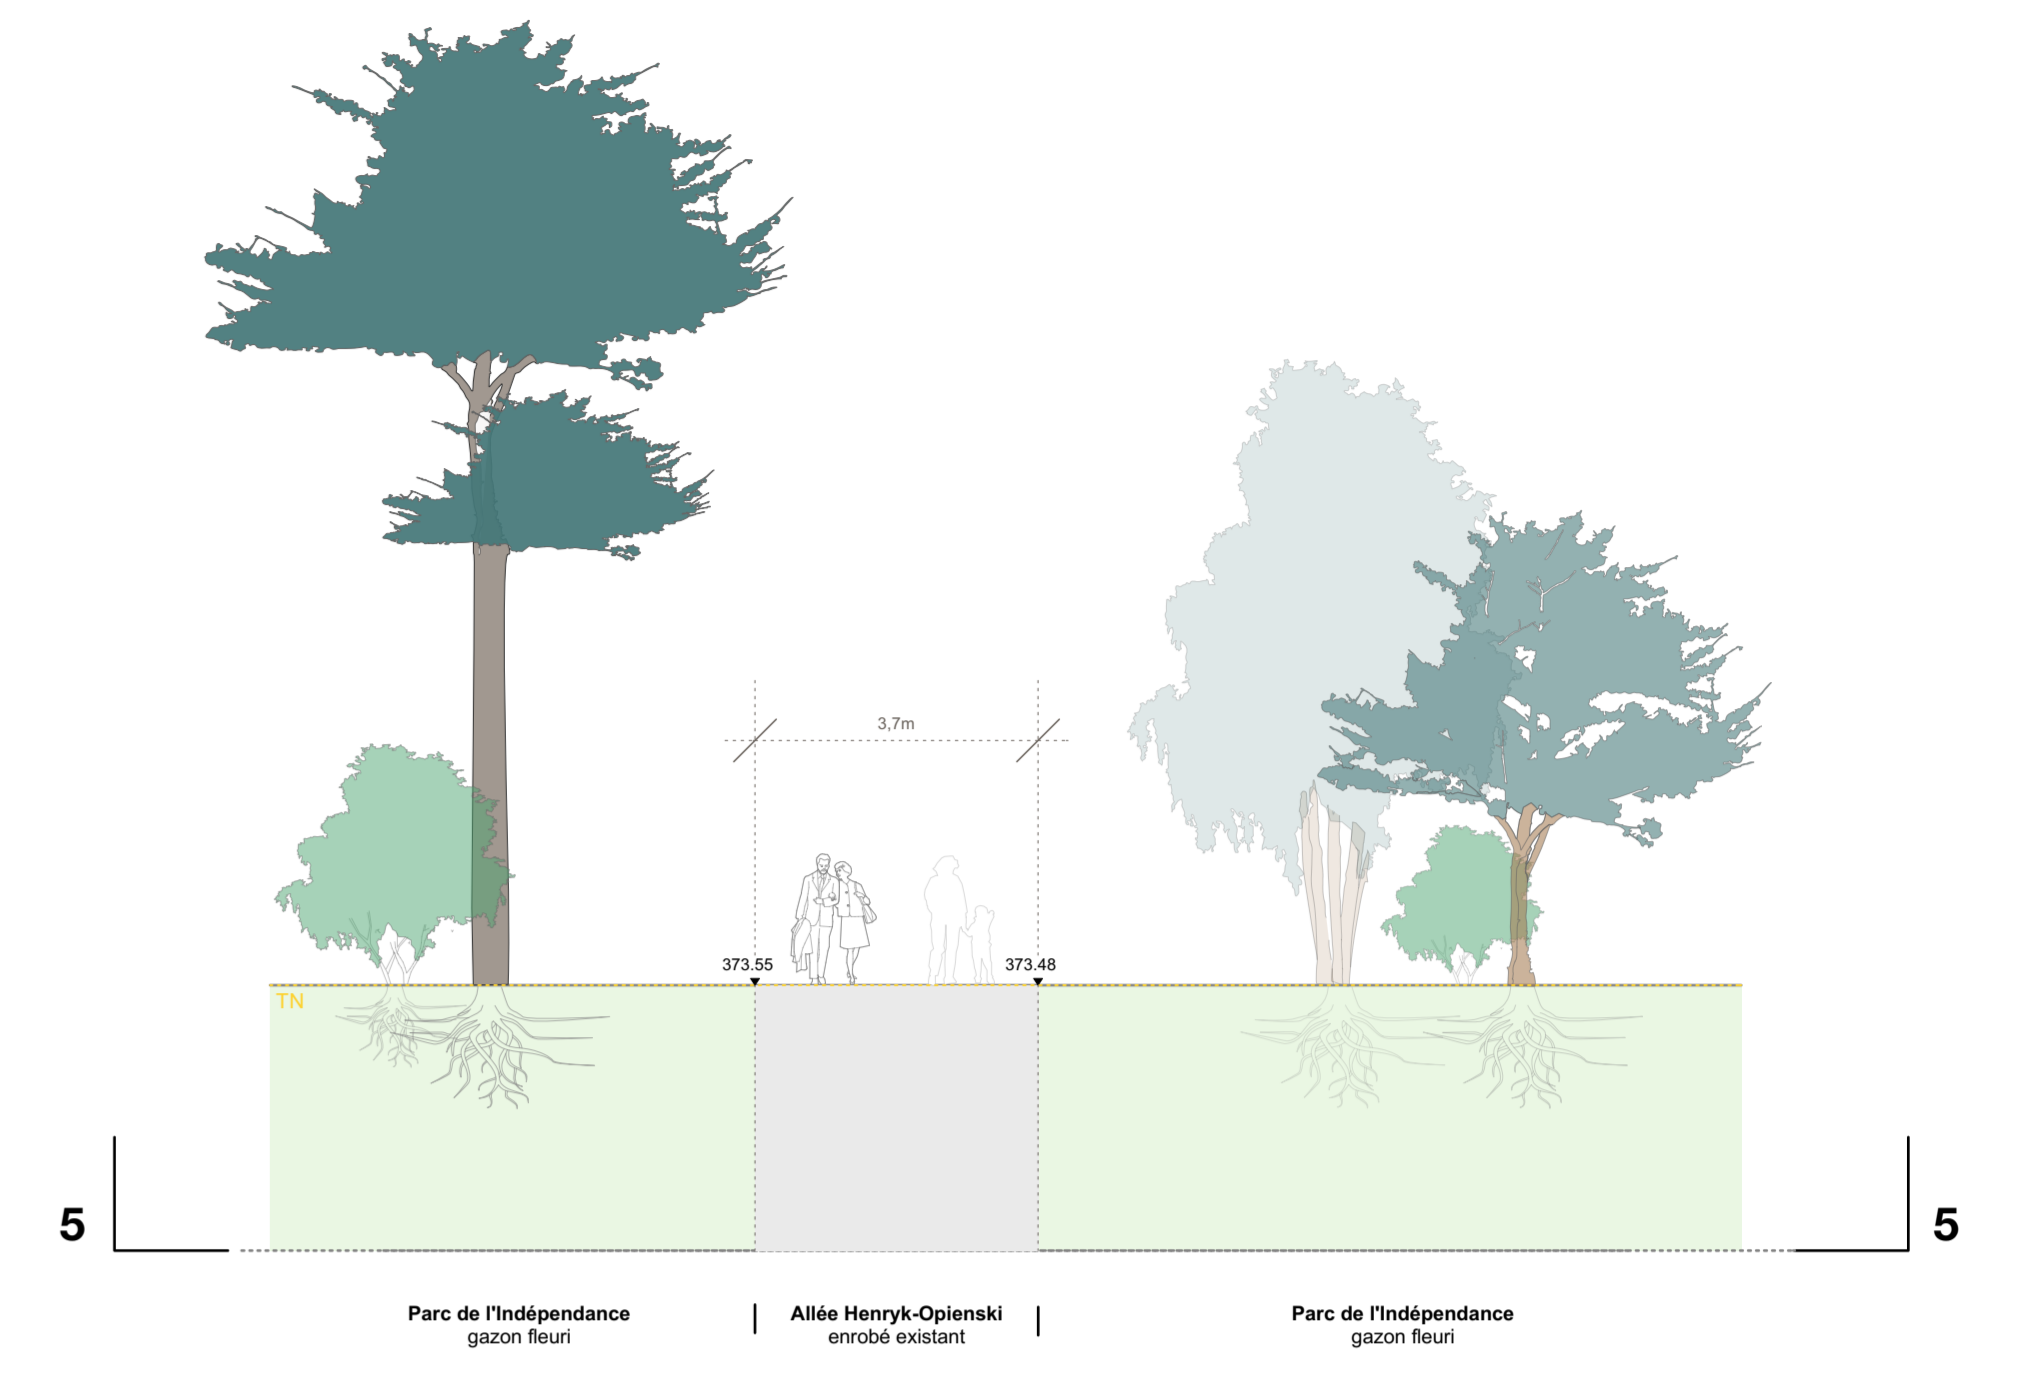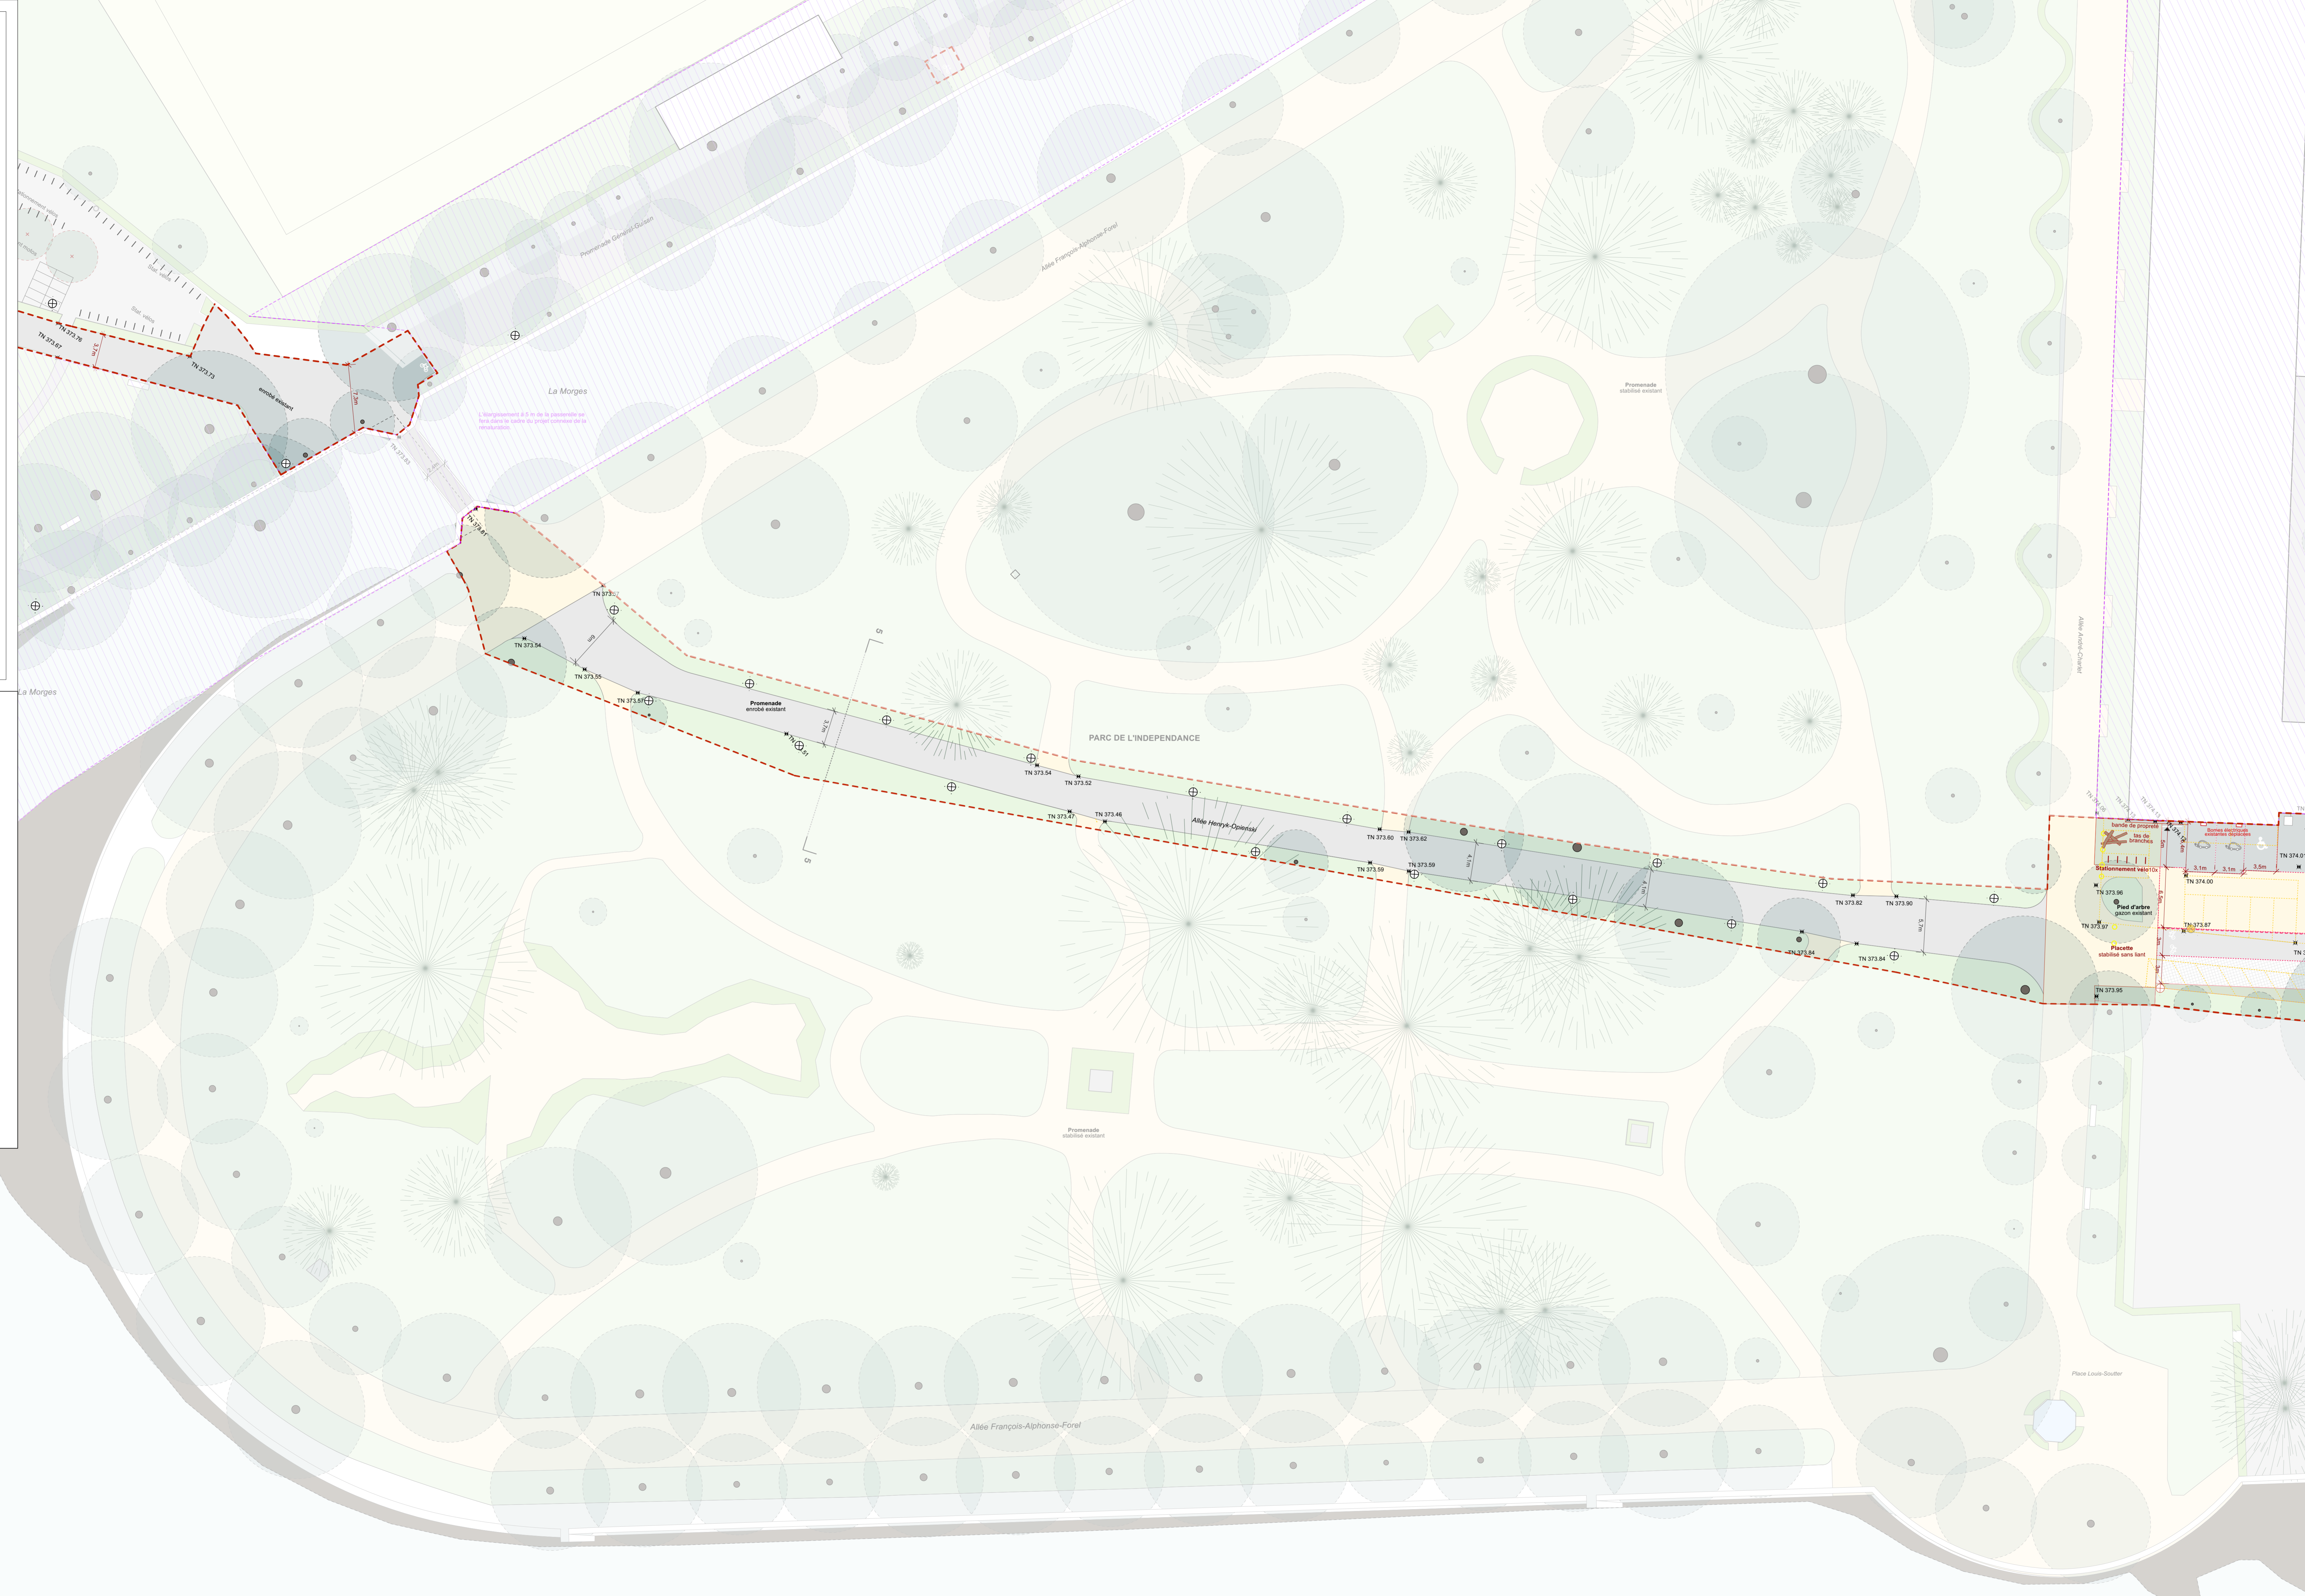

COUPE 5-5 / 1:100